



ΕΦΗΜΕΡΙΣ ΤΗΣ ΚΥΒΕΡΝΗΣΕΩΣ
ΤΗΣ ΕΛΛΗΝΙΚΗΣ ΔΗΜΟΚΡΑΤΙΑΣ

ΤΕΥΧΟΣ ΤΕΤΑΡΤΟ — Αρ. Φύλλου 97

20 Φεβρουαρίου 1998

ΠΕΡΙΕΧΟΜΕΝΑ

ΑΝΑΔΑΣΩΣΕΙΣ

ΑΠΟΦΑΣΕΙΣ

ΠΟΛΕΟΔΟΜΙΑ

ΑΠΟΦΑΣΕΙΣ

ΑΝΑΔΑΣΩΣΕΙΣ

ΑΠΟΦΑΣΕΙΣ

Αριθ. 3762 (1)

Κήρυξη αναδασωτέας έκτασης εμβαδού δύο και οκτώ δεκάτων (2,8) στρεμ. στη θέση «Πάρπαντα» Δήμου Καρδαμύλων Ν. Χίου.

Ο ΓΕΝΙΚΟΣ ΓΡΑΜΜΑΤΕΑΣ ΠΕΡΙΦΕΡΕΙΑΣ
ΒΟΡΕΙΟΥ ΑΙΓΑΙΟΥ

Έχοντας υπόψη:

1. Τις διατάξεις του Ν.3200/55 περί διοικητικής αποκέντρωσης όπως τροποποιήθηκε και συμπληρώθηκε μεταγενέστερα με το Ν.Δ. 532/70.

2. Τις διατάξεις της παρ. 3 του άρθρου 117 του Συντάγματος της Χώρας.

3. Τις διατάξεις του Ν. 998/79 «περί προστασίας των δασών και των δασικών εν γένει εκτάσεων τη Χώρας» άρθρο 41 παρ. 1 και 3 και άρθρο 38 παρ. 1.

4. Τις αριθμ. 160417/8.7.80 και 182447/3049/24.9.80 διαταγές του Υπ. Γεωργίας.

5. Την αριθμ. 3761/30.12.1997 εισήγηση της Διεύθυνσης Δασών Χίου για κήρυξη ως αναδασωτέας της αναφερόμενης στο θέμα έκτασης.

6. Τις διατάξεις του Ν. 2218/94 και Ν.2240/94.

7. Τις διατάξεις του Ν.2503/97 «Διοίκηση, οργάνωση, στελέχωση, περιφέρειας».

8. Την 450/5.9.97 απόφαση Γενικού Γραμματέα Περιφέρειας Β. Αιγαίου (Μεταβίβαση αρμοδιοτήτων), αποφασίζουμε:

Κηρύσσουμε αναδασωτέα με σκοπό την αποκατάσταση του δασικού του χαρακτήρα, τη δασική έκταση με στοιχεία Α-Β-.....-Ζ-Α εμβαδού δύο και οκτώ δεκάτων (2,8) στρεμμάτων που βρίσκεται στη θέση «Πάρπαντα» περιφερείας Δήμου Καρδαμύλων Ν. Χίου, λόγω καταστροφής της από την εκραγείσα πυρκαγιά στις 13.9.1997 και προσδιορίζεται στο συνημμένο τοπογραφικό διάγραμμα κλιμ. 1:500 και απόσπασμα χάρτη περιοχής κλιμ. 1:50.000, τα οποία αποτελούν αναπόσπαστο μέρος της απόφασης αυτής.

Τα όρια της αναδασωτέας έκτασης είναι τα εξής:
ΑΝΑΤΟΛΙΚΑ: Δημοτική δασική έκταση
ΔΥΤΙΚΑ: Δημοτική δασική έκταση
ΒΟΡΕΙΑ: Δημοτική δασική έκταση
ΝΟΤΙΑ: Δημοτική δασική έκταση.


Η αποκατάσταση του δασικού χαρακτήρα της καμένης έκτασης θα επιτευχθεί με φυσική αναγέννηση.


Η απόφαση μας αυτή να δημοσιευθεί στην Εφημερίδα της Κυβερνήσεως.


Χίος, 30 Δεκεμβρίου 1997

Με εντολή Γ.Γ. Περιφέρειας
Ο Διευθυντής Δασών Περιφέρειας
ΕΥΣΤ. ΠΑΝΣΕΛΗΝΑΣ

ΤΟΠΟΓΡΑΦΙΚΟ ΔΙΑΓΡΑΜΜΑ
Καύσεως δασικής εκτάσεως την 13-9-97 στη θέση "ΠΑΡΠΑΝΤΑ" περιοχ. Δήμου Καρδαμύλων
Κλ. 1:500
Ε(Α-Β-Γ-Δ-Ε-Ζ) = 2.8 στρ.

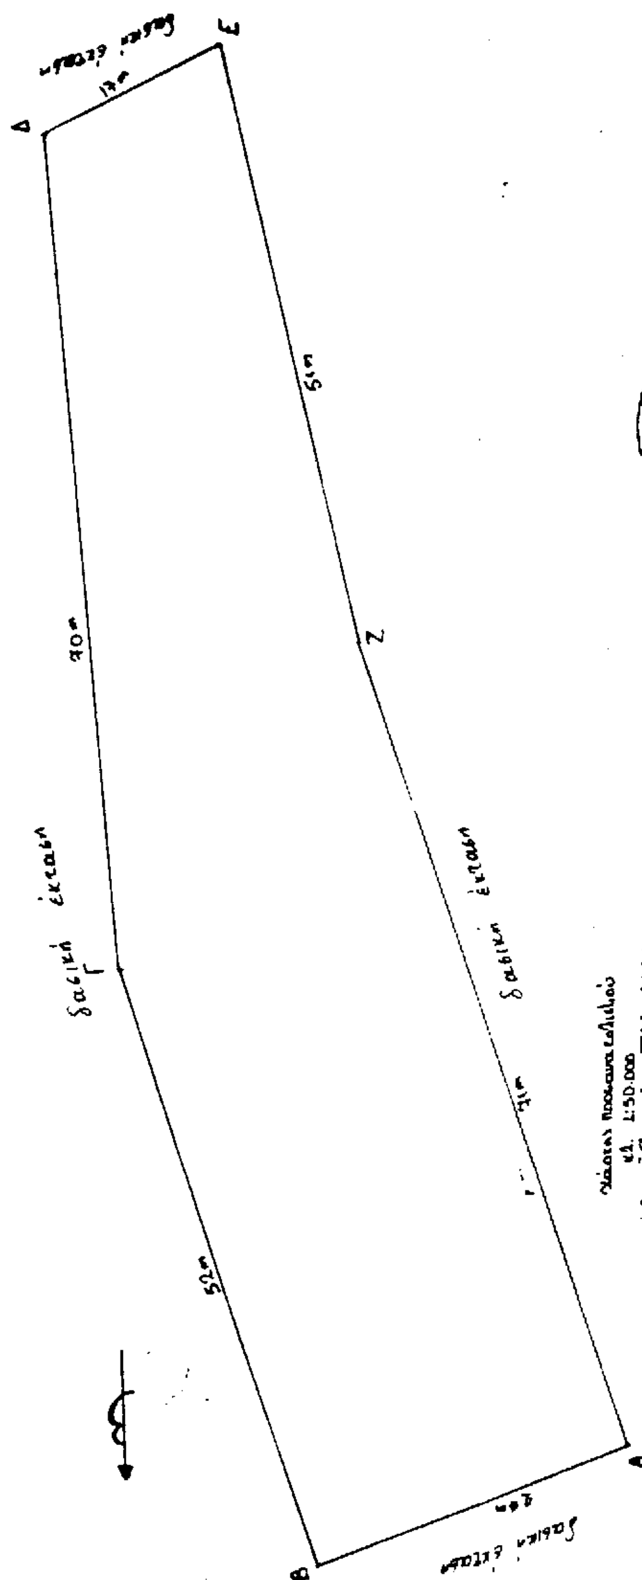

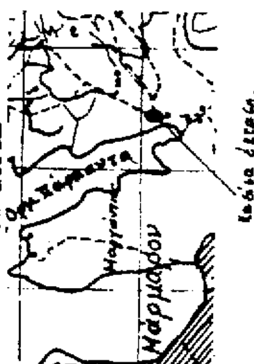

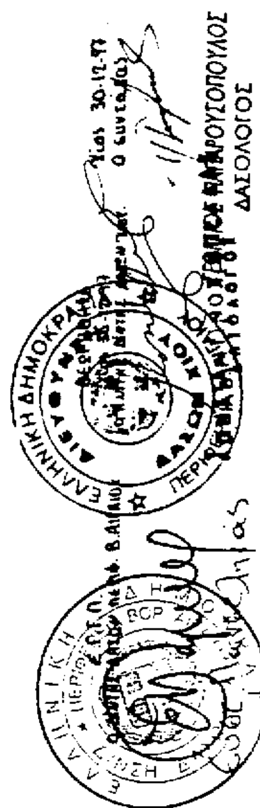

ΠΟΛΕΟΔΟΜΙΑ

ΑΠΟΦΑΣΕΙΣ

Αριθ. 299 (2)

Τροποποίηση του ρυμοτομικού σχεδίου του Δήμου ΝΙΚΑΙΑΣ.

Ο ΝΟΜΑΡΧΗΣ ΠΕΙΡΑΙΑ

Έχοντας υπόψη:

1. Τις διατάξεις του Ν. Δ/τος της 17.7.1923 όπως μεταγενέστερα τροποποιήθηκαν και συμπληρώθηκαν και ειδικότερα τα άρθρα 3 και 70.

2. Τις διατάξεις του Α.Ν. 314/1965 (ΦΕΚ 47/Α) όπως τροποποιήθηκαν με το υπ' αριθμόν 1018/71 Ν. Δ/γμα (ΦΕΚ 220/Α') και με την παρ. 3 του άρθρου 34 του Ν.1577/85 (ΦΕΚ 210/Α).

3. Τις διατάξεις του υπ' αριθμόν 183/86 Π. Δ/τος (ΦΕΚ 70/Α') περί «Έγκριση τροποποιήσεως σχεδίων πόλεων και καθορισμός όρων και περιορισμών δόμησης από τους Νομάρχες».

4. Την εγκύκλιο ΔΤΕ/δ/43511/161/55/13.6.1988 του Υ.ΠΕ.ΧΩ.ΔΕ περί «Οδηγίες και προδιαγραφές για τροποποιήσεις κ.λπ. ρυμοτομικών σχεδίων.

5. Τις διατάξεις του από 5.10.1989 Π. Δ/τος (ΦΕΚ 645/Δ/ 9.10.1989) περί «Μεταβίβαση αρμοδιοτήτων, τροποποιήσεων εγκεκριμένου σχεδίου πόλεως και πολεοδομικών εφαρμογών στο Δήμο ΝΙΚΑΙΑΣ (Ν. ΑΤΤΙΚΗΣ)».

6. Την με αριθμ. 287/9.11.1994 απόφαση του Δημοτικού Συμβουλίου του Δήμου Νικαίας.

7. Την με αριθμ. πρωτ. Κ.188/16.10.1997 γνωμοδότηση του ΣΧΟΠ Νομαρχίας Πειραιά, αποφασίζουμε:

1. Εγκρίνουμε την τροποποίηση του ρυμοτομικού σχεδίουτου Δήμου Νικαίας στο Ο.Τ.25 που περικλείεται από τις οδούς ΚΡΗΤΗΣ - Π. ΤΣΑΛΔΑΡΗ - ΘΕΣΣΑΛΙΑΣ - ΓΕΜΕΛΟΥ ως κάτωθι.

Εγκρίνουμε:

- Την εφαρμογή των διατάξεων περί όρων δόμησης που αναφέρεται στο ΦΕΚ 251/Δ/2.5.1990 στο Ο.Τ. 25 (Κρήτης - Π. Τσαλδάρη - Θεσσαλίας - Γέμελου) τυ Δήμου Νικαίας και ειδικότερα:

α) Οι ιδιοκτησίες με αριθμούς 1-8-11-18 θα έχουν διάγραμμα κάλυψης που ορίζεται από τις οριογραμμές του οικοπέδου και από τις οικοδομικές γραμμές.

β) Οι ιδιοκτησίες με αριθμούς 2-3-6-7-12-13-17-19 θα έχουν διάγραμμα κάλυψης που ορίζεται από την οικοδομική γραμμή, από τις πλάγιες οριογραμμές του οικοπέδου και από όριο περιγράμματος δόμησης που απέχει παράλληλα κατά 1,50Μ από την όπισθεν οριογραμμή του οικοπέδου.

γ) Οι ιδιοκτησίες με αριθμούς 4-5 θα έχουν διάγραμμα κάλυψης που ορίζεται από την οικοδομική γραμμή, από τις πλάγιες οριογραμμές του οικοπέδου και από όριο περιγράμματος δόμησης που απέχει παράλληλα κατά 12,658Μ από την οικοδομική γραμμή ώστε να έχουν μέγιστο εμβαδόν κάλυψης (90)Μ2.

δ) Οι ιδιοκτησίες με αριθμούς 14-15 θα έχουν διάγραμμα κάλυψης που ορίζεται από την οικοδομική γραμμή, από τις πλάγιες οριογραμμές του οικοπέδου και από όριο περιγράμματος δόμησης που απέχει παράλληλα κατά 12,676Μ από την οικοδομική γραμμή, ώστε να έχουν μέγιστο εμβαδόν κάλυψης (90)Μ2.

ε) Οι ιδιοκτησίες με αριθμούς 9-10-19-20 θα έχουν διάγραμμα κάλυψης που ορίζεται από την οικοδομική γραμμή από τις πλάγιες οριογραμμές του οικοπέδου και από όριο περιγράμματος δόμησης που απέχει παράλληλα κατά 16,04Μ από την οικοδομική γραμμή, ώστε να έχουν μέγιστο εμβαδόν κάλυψης (90)Μ2.

Όλα τα ανωτέρω φαίνονται στο συνημμένο τοπογραφικό διάγραμμα Κλίμακας 1:200.

2. Από τις διατάξεις αυτής της απόφασης δεν προκύπτουν δαπάνες σε βάρος του προϋπολογισμού του Δήμου.

Η απόφαση αυτή να δημοσιευθεί στην Εφημερίδα της Κυβερνήσεως.

Πειραιάς, 4 Φεβρουαρίου 1998


Ο Νομάρχης

ΧΡΗΣΤΟΣ ΦΩΤΙΟΥ

Ο.Τ. 30
Ο.Τ. 24
Ο.Τ. 17
ΟΔΟΣ Π. ΤΣΑΛΔΑΡΗ



ΟΔΟΣ ΚΡΗΤΗΣ
Ο.Τ. 31

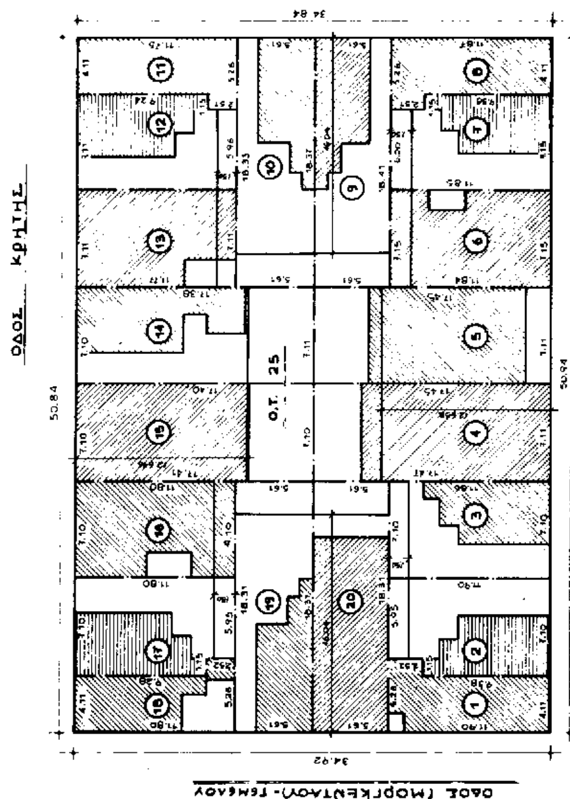

ΟΔΟΣ ΘΕΣΣΑΛΙΑΣ
Ο.Τ. 18
ΟΔΟΣ (ΜΟΡΓΚΕΝΤΑΟΥ)-ΓΕΝΝΑΔΟΥ
Ο.Τ. 32
Ο.Τ. 26
Ο.Τ. 19

1	ΓΙΟΥΣΜΑΔΟΠΟΥΛΟΥ ΕΙΡΗΝΗ	ΜΟΡΓΚΕΝΤΑΟΥ 316
2	ΚΑΛΟΥΤΑΣ ΑΓΗΣΙΛΑΟΣ	ΘΕΣΣΑΛΙΑΣ 56
3	ΠΙΤΣΙΚΑΡΗΣ ΕΜΜΑΝ	ΘΕΣΣΑΛΙΑΣ 54
4	ΜΠΑΖΙΑΣ ΔΗΜΗΤΡΙΟΣ	ΘΕΣΣΑΛΙΑΣ 52
5	ΣΑΡΟΓΛΟΥ ΑΛΕΞΑΝΔΡΑ	ΘΕΣΣΑΛΙΑΣ 50
6	ΣΤΑΜΠΟΥΛΟΓΛΟΥ ΙΩΦΡΕΝΙΟΣ	ΘΕΣΣΑΛΙΑΣ 48
7	ΠΑΠΑΠΑΝΑΓΙΩΤΟΥ ΚΑΛΛΙΟΠΗ	ΘΕΣΣΑΛΙΑΣ 46
8	ΑΝΤΩΝΟΠΟΥΛΟΣ ΝΙΚΟΛ	Π' ΤΣΑΛΔΑΡΗ 337
9	ΓΟΥΝΑΡΑΣ ΝΙΚΟΛΑΟΣ	Π' ΤΣΑΛΔΑΡΗ 339
10	ΣΙΔΕΡΗ ΜΑΡΙΑ	Π' ΤΣΑΛΔΑΡΗ 341
11	ΚΑΡΑΣΤΑΜΑΤΗΣ ΔΗΜΗΤΡΙΟΣ	Π' ΤΣΑΛΔΑΡΗ 343
12	ΕΥΛΟΓΗΜΕΝΟΣ ΜΑΡΚΟΣ	ΚΡΗΤΗΣ 47
13	ΠΑΜΟΥΡΙΔΗΣ ΧΑΡΑΛΑΜΠΟΣ	ΚΡΗΤΗΣ 49
14	ΑΜΠΑΤΖΟΓΛΟΥ ΕΥΓΕΝΙΑ	ΚΡΗΤΗΣ 51
15	ΡΑΡΑΡΑ ΜΑΡΙΑ	ΚΡΗΤΗΣ 53
16	ΣΥΡΙΟΥ ΑΜΑΛΙΑ	ΚΡΗΤΗΣ 55
17	ΜΙΧΑΛΙΤΣΙΑΝΟΥ ΔΟΜΝΑ	ΚΡΗΤΗΣ 57
18	ΣΜΕΡΑΗΣ ΠΑΝΑΓΙΩΤΗΣ	ΜΟΡΓΚΕΝΤΑΟΥ ΑΡ 322
19	ΜΟΣΧΟΥΔΗ ΑΙΚΑΤΕΡΙΝΗ	ΜΟΡΓΚΕΝΤΑΟΥ ΑΡ 320
20	ΜΑΡΓΑΡΙΤΗ ΜΑΡΙΑ	ΜΟΡΓΚΕΝΤΑΟΥ ΑΡ 318



ΝΟΜΑΡΧΙΑ ΠΕΙΡΑΙΑ

ΣΥΝΟΔΕΥΕΙ ΤΗΝ ΜΕ ΑΡ. 299 ΑΠΟΦΑΣΗ ΠΕΡΙ ΤΡΟΠΟΠΟΙΗΣΗΣ ΤΟΥ ΕΓΚΕΚΡΙΜΕΝΟΥ ΡΥΜΟΤΟΜΙΚΟΥ ΣΧΕΔΙΟΥ ΤΟΥ ΔΗΜΟΥ ΝΙΚΑΙΑΣ ΣΤΟ Ο.Τ. 25 ΠΟΥ ΠΕΡΙΚΛΕΙΕΤΑΙ ΑΠΟ ΤΙΣ ΟΔΟΥΣ ΚΡΗΤΗΣ – Π. ΤΣΑΛΔΑΡΗ – ΘΕΣΣΑΛΙΑΣ – ΤΕΜΕΛΟΥ

ΠΕΙΡΑΙΑΣ 4 - 2 - 1998

Ο ΝΟΜΑΡΧΗΣ

ΧΡΗΣΤΟΣ ΦΩΤΙΟΥ

ΑΚΡΙΒΕΣ ΑΝΤΙΓΡΑΦΟ 5 ΦΕΒ. 1998

ΒΕΒΑΙΩΣΗ

ΕΛΛΗΝΙΚΗ ΔΗΜΟΚΡΑΤΙΑ
ΝΟΜΑΡΧΙΑ ΠΕΙΡΑΙΑ
ΔΗΜΟΣ ΝΙΚΑΙΑΣ
ΤΕΧΝΙΚΗ ΥΠΗΡΕΣΙΑ
ΠΟΛΕΟΔΟΜΙΚΟ ΓΡΑΦΕΙΟ
ΤΜΗΜΑ ΑΠΑΛΛΟΤΡΙΩΣΕΩΝ
& ΤΑΚΤΟΠΟΙΗΣΕΩΝ

ΔΗΜΑΡΧΟΣ

ΤΟΠΟΓΡΑΦΙΚΟ ΔΙΑΓΡΑΜΜΑ

ΠΟΥ ΣΥΝΟΔΕΥΕΙ ΤΗΝ ΜΕ ΑΡΙΘΜΟ 287 / 94 ΑΠΟΦΑΣΗ ΤΟΥ ΔΗΜΟΤΙΚΟΥ ΣΥΜΒΟΥΛΙΟΥ ΠΟΥ ΑΦΟΡΑ ΤΗΝ ΤΡΟΠΟΠΟΙΗΣΗ ΤΟΥ ΡΥΜΟΤΟΜΙΚΟΥ ΣΧΕΔΙΟΥ ΣΤΟ Ο.Τ. 25 ΠΟΥ ΠΕΡΙΚΛΕΙΕΤΑΙ ΑΠΟ ΤΙΣ ΟΔΟΥΣ ΘΕΣΣΑΛΙΑΣ – Π. ΤΣΑΛΔΑΡΗ – ΚΡΗΤΗΣ – ΤΕΜΕΛΟΥ (ΜΟΡΓΚΕΝΤΑΟΥ)

Ο ΣΥΝΤΑΞΑΣ

ΝΙΚΑΙΑ 26/3/96

ΕΘΕΩΡΗΘΗ
Ο ΔΙΕΥΘΥΝΤΗΣ ΤΗΣ Τ.Υ.

ΛΙΑΡΟΚΑΠΗΣ ΒΛΑΣΗΣ
ΠΟΛΙΤΙΚΟΣ ΜΗΧΑΝΙΚΟΣ

ΚΛΙΜΑΚΑ 1:200	ΗΜΕΡΟΜΗΝΙΑ

Αριθ. 300 (3)

Τροποποίηση του ρυμοτομικού σχεδίου του Δήμου ΝΙΚΑΙΑΣ.

Ο ΝΟΜΑΡΧΗΣ ΠΕΙΡΑΙΑ

Εχοντας υπόψη:

1. Τις διατάξεις του Ν. Δ/τος της 17.7.1923 όπως μεταγενέστερα τροποποιήθηκαν και συμπληρώθηκαν και ειδικότερα τα άρθρα 3 και 70.

2. Τις διατάξεις του Α.Ν. 314/1965 (ΦΕΚ 47/Α) όπως τροποποιήθηκαν με το υπ' αριθμόν 1018/71 Ν. Δ/γμα (ΦΕΚ 220/Α') και με την παρ. 3 του άρθρου 34 του Ν.1577/85 (ΦΕΚ 210/Α).

3. Τις διατάξεις του υπ' αριθμόν 183/86 Π. Δ/τος (ΦΕΚ 70/Α') περί «Έγκριση τροποποιήσεως σχεδίων πόλεων και καθορισμός όρων και περιορισμών δόμησης από τους Νομάρχες».

4. Την εγκύκλιο ΔΤΕ/δ/43511/161/55/13.6.1988 του Υ.ΠΕ.ΧΩ.ΔΕ περί «Οδηγίες και προδιαγραφές για τροποποιήσεις κ.λπ. ρυμοτομικών σχεδίων.

5. Τις διατάξεις του από 5.10.1989 Π. Δ/τος (ΦΕΚ 645/Δ/9.10.1989) περί «Μεταβίβαση αρμοδιοτήτων, τροποποιήσεων εγκεκριμένου σχεδίου πόλεως και πολεοδομικών εφαρμογών στο Δήμο ΝΙΚΑΙΑΣ (Ν. ΑΤΤΙΚΗΣ)».

6. Την με αριθμ. 354/16.10.1996 απόφαση του Δημοτικού Συμβουλίου του Δήμου Νικαίας.

7. Την με αριθμ. πρωτ. Κ.361/16.10.1997 γνωμοδότηση του ΣΧΟΠ Νομαρχίας Πειραιά, αποφασίζουμε:

1. Εγκρίνουμε την τροποποίηση του ρυμοτομικού σχεδίουτου Δήμου Νικαίας στο Ο.Τ.160 που περικλείεται από τις οδούς ΛΑΟΔΙΚΕΙΑΣ - ΚΥΠΡΟΥ - ΜΑΓΝΗΣΙΑΣ - ΙΚΟΝΙΟΥ ως κάτωθι.

Εγκρίνουμε:

Την εφαρμογή των διατάξεων περί όρων δόμησης που αναφέρεται στο ΦΕΚ 251/Δ/2.5.1990 στο Ο.Τ. 160 ΛΑΟΔΙΚΕΙΑΣ - ΚΥΠΡΟΥ - ΜΑΓΝΗΣΙΑΣ - ΙΚΟΝΙΟΥ του Δήμου Νικαίας και ειδικότερα:

α) Οι ιδιοκτησίες με αριθμούς 4-5-8-9-12-13-16 έχουν διάγραμμα κάλυψης που ορίζεται από τις οριογραμμές του οικοπέδου και από τις οικοδομικές γραμμές.

β) Οι ιδιοκτησίες με αριθμούς 3-6-7-10-11-14-15 θα έχουν διάγραμμα κάλυψης που ορίζεται από την οικοδομική γραμμή, από τις πλάγιες οριογραμμές του οικοπέδου και από όριο περιγράμματος δόμησης που απέχει παράλληλα κατά 1,50Μ από την όπισθεν οριογραμμή του οικοπέδου.

γ) Η ιδιοκτησία με αριθμό 1 θα έχει διάγραμμα κάλυψης ως ΓΟΚ διότι έχει εμβαδόν μεγαλύτερο από 135τ.μ.

Όλα τα ανωτέρω φαίνονται στο συνημμένο τοπογραφικό διάγραμμα κλίμακας 1:200.


2. Από τις διατάξεις αυτής της απόφασης δεν προκύπτουν δαπάνες σε βάρος του προϋπολογισμού του Δήμου.

Η απόφαση αυτή να δημοσιευθεί στην Εφημερίδα της Κυβερνήσεως.


Πειραιάς, 4 Φεβρουαρίου 1998

Ο Νομάρχης

ΧΡΗΣΤΟΣ ΦΩΤΙΟΥ

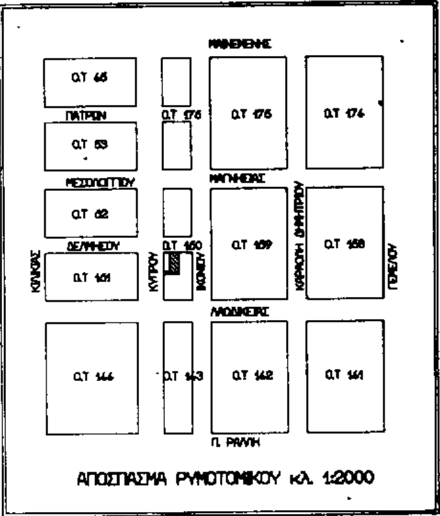

ΑΠΟΣΠΑΣΜΑ ΡΥΜΟΤΟΜΙΚΟΥ κλ. 1:2000

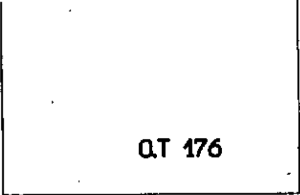


Ο.Τ 53

Ο.Τ 175

Ο.Τ 62

ΟΔΟΣ ΜΑΓΝΗΣΙΑΣ

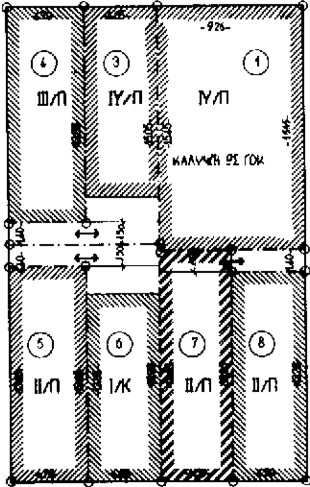

ΠΙΝΑΚΑΣ ΙΔΙΟΚΤΗΣΙΩΝ

Α/Α	ΟΝΟΜ/ΜΟ ΙΔΙΟΚΤΗΤΩΝ	ΔΙΕΥΘΥΝΣΗ
1	ΑΦΟΙ ΠΑΡΕΣΟΓΛΟΥ	ΜΑΓΝΗΣΙΑΣ 53 και ΙΚΟΝΙΟΥ
	ΑΦΟΙ ΠΑΡΕΣΟΓΛΟΥ	ΜΑΓΝΗΣΙΑΣ 53 και ΙΚΟΝΙΟΥ
3	ΑΦΟΙ ΠΑΡΕΣΟΓΛΟΥ	ΜΑΓΝΗΣΙΑΣ 53 και ΙΚΟΝΙΟΥ
4	Δ. ΚΑΛΑΠΟΘΑΚΗΣ - Α. ΑΠΟΣΤΟΛΙΔΗΣ	ΜΑΓΝΗΣΙΑΣ 59 και ΚΥΠΡΟΥ
5	ΚΟΥΝΑΣ ΔΗΜΗΤΡΙΟΣ	ΚΥΠΡΟΥ και 3η ΠΑΡ. ΙΚΟΝΙΟΥ 8
6	ΜΑΝΤΑΛΙΔΗΣ ΓΕΩΡΓΙΟΣ	3η ΠΑΡ. ΙΚΟΝΙΟΥ 6
7	ΘΕΟΔΩΡΙΔΗΣ ΓΕΩΡΓΙΟΣ	3η ΠΑΡ. ΙΚΟΝΙΟΥ 4
8	ΓΑΛΑΝΟΣ ΝΙΚΟΛΑΟΣ	ΙΚΟΝΙΟΥ 31
9	ΜΑΝΤΑΛΙΔΗΣ ΓΕΩΡΓΙΟΣ	ΙΚΟΝΙΟΥ 29
10	ΒΟΥΡΛΟΓΛΟΥ ΘΕΟΔΩΣΙΟΣ	3η ΠΑΡ. ΙΚΟΝΙΟΥ 3
11	ΒΟΥΡΛΟΓΛΟΥ ΕΛΜΙΝΑ	3η ΠΑΡ. ΙΚΟΝΙΟΥ 5
12	ΚΟΝΤΟΥΚΤΣΟΓΛΟΥ ΕΥΤΥΧΙΑ	ΚΥΠΡΟΥ 70β
13	ΛΙΑΦΟΣ ΔΗΜΗΤΡΙΟΣ	ΛΑΟΔΙΚΕΙΑΣ 90 και ΚΥΠΡΟΥ

14	ΚΑΖΑΤΖΟΓΛΟΥ ΜΑΡΙΑ	ΛΑΟΔΙΚΕΙΑΣ 86
15	ΒΟΥΡΛΟΓΛΟΥ ΘΕΟΔΩΡΟΣ	ΛΑΟΔΙΚΕΙΑΣ 86
16	ΚΥΒΕΛΟΥ ΣΤΕΛΛΑ	ΛΑΟΔΙΚΕΙΑΣ 84 και ΙΚΟΝΙΟΥ

ΕΛΛΗΝΙΚΗ ΔΗΜΟΚΡΑΤΙΑ
ΝΟΜΑΡΧΙΑ ΑΤΤΙΚΗΣ
ΔΙΑΜΕΡΙΣΜΑ ΠΕΙΡΑΙΑ

ΔΗΜΟΣ ΝΙΚΑΙΑΣ

ΤΕΧΝΙΚΗ ΥΠΗΡΕΣΙΑ

ΤΟΠΟΓΡΑΦΙΚΟ ΔΙΑΓΡΑΜΜΑ

ΒΕΒΑΙΩΣΗ

ΣΥΝΟΔΕΥΕΙ ΤΗΝ ΜΕ ΑΡΙΘΜΟ 354/96 ΑΠΟΦΑΣΗ ΤΟΥ ΔΗΜΟΤΙΚΟΥ ΣΥΜΒΟΥΛΙΟΥ ΠΟΥ ΑΦΟΡΑ ΤΗΝ ΤΡΟΠΟΠΟΙΗΣΗ ΤΟΥ ΡΥΜΟΤΟΜΙΚΟΥ ΣΧΕΔΙΟΥ ΣΤΟ Ο.Τ. 160 ΣΤΗΝ ΠΕΡΙΟΧΗ .... ΠΟΥ ΠΕΡΙΚΛΕΙΕΤΑΙ ΑΠΟ ΤΙΣ ΟΔΟΥΣ ΛΑΟΔΙΚΕΙΑΣ-ΙΚΟΝΙΟΥ-ΜΑΓΝΗΣΙΑΣ-ΚΥΠΡΟΥ

Ο ΣΥΝΤΑΞΑΣ

ΝΙΚΑΙΑ..........................
ΕΘΕΩΡΗΘΗ

Ο ΔΙΕΥΘΥΝΤΗΣ ΤΗΣ Τ.Υ

ΚΛΙΜΑΚΑ 1/200

ΗΜΕΡΟΜΗΝΙΑ 30-7-96

Ο.Τ 160

3η ΠΑΡΟΔΟΣ ΙΚΟΝΙΟΥ (πλ. 10.10μ)

ΟΔΟΣ ΚΥΠΡΟΥ

ΟΔΟΣ ΙΚΟΝΙΟΥ

ΟΔΟΣ ΛΑΟΔΙΚΕΙΑΣ

Ο.Τ 159

Ο.Τ 161

Ο.Τ 142

Ο.Τ 143

Ο.Τ 144

(12) ΙΙΙ/Π (11) ΟΙΚΟΠΕΔΟ (10) ΙΙ/Π (9) ΙV/Π

(13) ΙΙΙ/Π (14) Ι/Π (15) ΙV/Π (16) ΙΙΙ/Π

ΝΟΜΑΡΧΙΑ ΠΕΙΡΑΙΑ

ΣΥΝΟΔΕΥΕΙ ΤΗΝ ΜΕ ΑΡ. 300 ΑΠΟΦΑΣΗ ΠΕΡΙ ΤΡΟΠΟΠΟΙΗΣΗΣ ΤΟΥ ΕΓΚΕΚΡΙΜΕΝΟΥ ΡΥΜΟΤΟΜΙΚΟΥ ΣΧΕΔΙΟΥ ΤΟΥ ΔΗΜΟΥ ΝΙΚΑΙΑΣ ΣΤΟ Ο.Τ. 160 ΠΟΥ ΠΕΡΙΚΛΕΙΕΤΑΙ ΑΠΟ ΤΙΣ ΟΔΟΥΣ ΛΑΟΔΙΚΕΙΑΣ-ΚΥΠΡΟΥ-ΜΑΓΝΗΣΙΑΣ-ΙΚΟΝΙΟΥ

ΠΕΙΡΑΙΑΣ 4/2/1998

Ο ΝΟΜΑΡΧΗΣ

Χρήστος Φώτιου

ΑΚΡΙΒΕΣ ΑΝΤΙΓΡΑΦΟ
5 ΦΕΒ. 1998